

ΠΡΟΤΕΙΝΟΜΕΝΑ ΥΨΗ
ΥΦΙΣΤΑΜΕΝΑ ΥΨΗ

Εμβαδό που υπολογίζεται
στο συντελεστή Δόμησης

Εμβαδό που υπολογίζεται
στο ποσοστό Κάλυψης

**ΥΠΟΛΟΓΙΣΜΟΣ ΕΜΒΑΔΩΝ
ΓΙΑ ΣΚΟΠΟΥΣ ΔΙΚΑΙΩΜΑΤΩΝ**

ΥΠΟΓΕΙΟ: 115+39 = 154 SQM
ΙΣΟΓΕΙΟ: 97+16.40+3.18+4.15+0.65 = 121.38 SQM
ΟΡΟΦΟΣ: 120+4.15+0.65 = 124.80 SQM
ΣΥΝΟΛΙΚΑ: = 400.18 SQM

ΕΝΤΟΛΗ 2/ 2020 ΠΟΛΕΟΔΟΜΙΚΗ ΑΔΕΙΑ ΜΕ ΤΗ
ΔΙΑΔΙΚΑΣΙΑ ΠΟΛΕΟΔΟΜΙΚΗΣ ΒΕΒΑΙΟΤΗΤΑΣ

Επαρχιακό Γραφείο ΤΠΟ
Δήμος

Αριθμός αίτησης

ΘΕΩΡΗΣΗ ΠΟΛΕΟΔΟΜΙΚΗΣ ΑΡΧΗΣ

ΟΙΚΟΠΕΔΟ Η ΥΠΟ ΔΗΜΙΟΥΡΓΙΑ ΟΙΚΟΠΕΔΟ
Φ.Σ.Χ.2-209-342.....
ΤΜΗΜΑ .6.....
ΑΡΙΘΜΟΣ ΤΕΜΑΧΙΟΥ .92.....
ΠΕΡΙΟΧΗΜΟΥΤΑΤΑΙΑΚΑ.....
ΑΡ. ΠΟΛΕΟΔΟΜΙΚΗΣ ΑΔΕΙΑΣ ΔΙΑΧΩΡΙΣΜΟΥ

ΠΟΛΕΟΔΟΜΙΚΑ ΔΕΔΟΜΕΝΑ

ΕΜΒΑΔΟ ΟΙΚΟΠΕΔΟΥ692.....
ΖΩΝΗH5.....
Σ.Δ.30%..... Π.Κ.20%.....
ΑΡ.ΟΡΟΦΩΝ2..... ΥΨΟΣ8.3 μ.....

ΣΤΟΙΧΕΙΑ ΕΡΓΟΥ: ΜΟΝΟΚΑΤΟΙΚΙΑ SCALE: 1:200

ΠΡΟΤΕΙΝΟΜΕΝΗ ΔΟΜΗΣΗ

	A + E	97 + 120	217
Συντελεστής Δόμησης=			
E. Τεμαχίου	692	692	

Σ.Δ. = (30%) = 207.6 +
+5% ΑΠΕ = 10.38 τ.μ
TOTAL Σ.Δ. = 217.98 τ.μ
0.30:1 = 0.30:1

ΠΡΟΤΕΙΝΟΜΕΝΗ ΚΑΛΥΨΗ

	K1 + K2	131 + 14	145
Ποσοστό Κάλυψης=			
E. Τεμαχίου	692	692	

Π.Κ. = 692 X 20% = 138.4
*3.5.12 Πρόνοια Εντολής: + 5% = + 34.6 = 145.32 τ.μ.
TOTAL Π.Κ. 138.4 + 34.6 = 173 τ.μ.
145 < 173 τ.μ.

ΠΡΟΤΕΙΝΟΜΕΝΟΣ ΑΡΙΘΜΟΣ ΟΡΟΦΩΝ ΚΑΙ ΥΨΟΣ

Αριθμός Ορόφων : 2
Ύψος : 8.3 μ.

ΠΡΟΤΕΙΝΟΜΕΝΕΣ ΚΑΛΥΜΜΕΝΕΣ ΒΕΡΑΝΤΕΣ

Εμβαδό Ισογείου: 96.90 X 20% = 19.58 τ.μ.
Εμβαδό Ορόφου: 121 X 20% = 24.20 τ.μ.
Σύνολο 43.56 τ.μ.

Προτείνεται :
Ισόγειο = (B)16.40 + (Γ) 3.18 = 19.58 τ.μ.
Ορόφου =
19.58 τ.μ. < 43.56 τ.μ.


Το εμβαδό των βεραντών μπορεί να ανέρχεται στο 20% ορόφου
νοουμένου ότι το συνολικό εμβαδό των βεραντών δεν υπερβαίνει το
20% του συνολικού εμβαδού των ορόφων.

ΑΠΑΙΤΟΥΜΕΝΟΙ ΧΩΡΟΙ ΣΤΑΘΜΕΥΣΗΣ

Με Σ.Δ. = 217.80 τ.μ. > 150 τ.μ., προτείνονται 2 χώροι στάθμευσης.
(Για εμβαδά μικρότερα των 150 τ.μ. απαιτείται 1 Χ.Σ. και για εμβαδά
μεγαλύτερα των 150 τ.μ. απαιτούνται 2 Χ.Σ.)

ΣΤΟΙΧΕΙΑ ΜΕΛΕΤΗΤΗ

ΟνοματεπώνυμοΤούλα Κυριάκου - CCS STYLIANIDES.....
.....CCS STYLIANIDES.....
.....Christoforos C. Stylianides.....
.....ΕΤΕΚ Reg. No. 75022 & Associates.....
.....ARCHITECTS, ENGINEERS, CONSULTANTS.....
Αρ. Μητρώου ΕΤΕΚΑ191717.....
Υπογραφή
.....ΤΟΥΛΑ ΚΥΡΙΑΚΟΥ.....
.....ΑΡΧΙΤΕΚΤΟΝΑΣ.....
.....Αρ.Μητρ. Α191717.....
.....toulakiyriakou@gmail.com.....

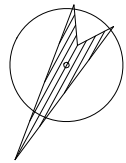

ΠΡΟΤΕΙΝΟΜΕΝΑ ΥΨΗ
ΥΦΙΣΤΑΜΕΝΑ ΥΨΗ







Εμβαδό που υπολογίζεται
στο συντελεστή Δόμησης




Εμβαδό που υπολογίζεται
στο ποσοστό Κάλυψης

ΥΠΟΛΟΓΙΣΜΟΣ ΕΜΒΑΔΩΝ
ΓΙΑ ΣΚΟΠΟΥΣ ΔΙΚΑΙΩΜΑΤΩΝ


ΥΠΟΓΕΙΟ: 115+39 = 154 SQM
ΙΣΟΓΕΙΟ: 97+16.40+3.18+4.15+0.65 = 121.38 SQM
ΟΡΟΦΟΣ: 120+4.15+0.65 = 124.80 SQM
ΣΥΝΟΛΙΚΑ: = 400.18 SQM

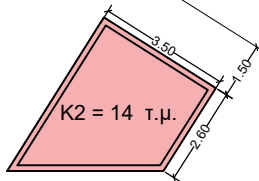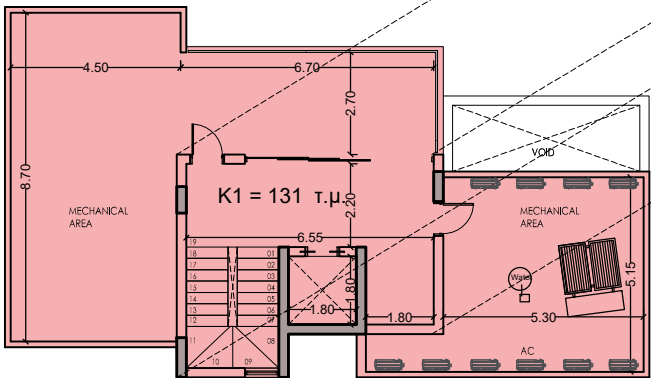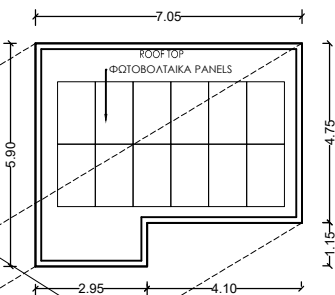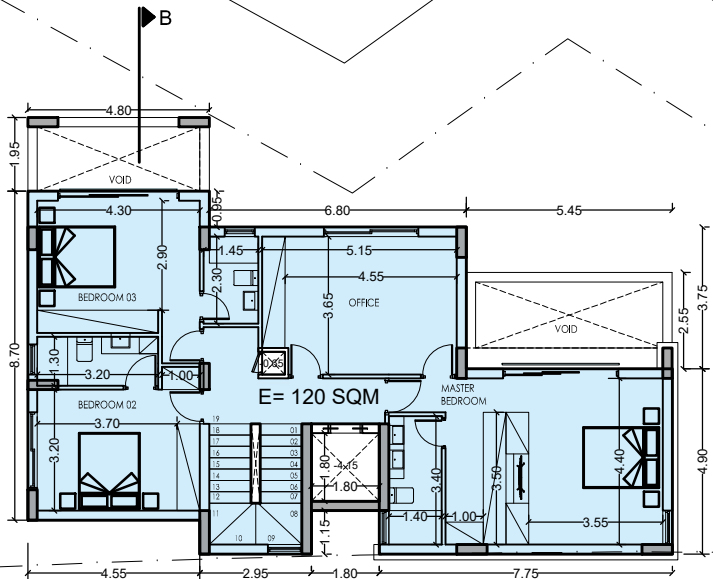

ΕΝΤΟΛΗ 2/ 2020 ΠΟΛΕΟΔΟΜΙΚΗ ΑΔΕΙΑ ΜΕ ΤΗ ΔΙΑΔΙΚΑΣΙΑ ΠΟΛΕΟΔΟΜΙΚΗΣ ΒΕΒΑΙΟΤΗΤΑΣ								
Επαρχιακό Γραφείο ΤΠΟ	Δήμος							
Αριθμός αίτησης								
ΘΕΩΡΗΣΗ ΠΟΛΕΟΔΟΜΙΚΗΣ ΑΡΧΗΣ								
ΟΙΚΟΠΕΔΟ Η ΥΠΟ ΔΗΜΙΟΥΡΓΙΑ ΟΙΚΟΠΕΔΟ Φ.Σ.Χ.2-209-342..... ΤΜΗΜΑ ..6..... ΑΡΙΘΜΟΣ ΤΕΜΑΧΙΟΥ ..92..... ΠΕΡΙΟΧΗΜΟΥΤΑΤΑΙΑΚΑ..... ΑΡ. ΠΟΛΕΟΔΟΜΙΚΗΣ ΑΔΕΙΑΣ ΔΙΑΧΩΡΙΣΜΟΥ								
ΠΟΛΕΟΔΟΜΙΚΑ ΔΕΔΟΜΕΝΑ								
ΕΜΒΑΔΟ ΟΙΚΟΠΕΔΟΥ692..... ΖΩΝΗH5..... Σ.Δ.30%..... Π.Κ.20%..... ΑΡ.ΟΡΟΦΩΝ ...2.....ΥΨΟΣ ...8.3μ.....								
ΣΤΟΙΧΕΙΑ ΕΡΓΟΥ: ΜΟΝΟΚΑΤΟΙΚΙΑ								
SCALE: 1:200								
ΠΡΟΤΕΙΝΟΜΕΝΗ ΔΟΜΗΣΗ								
Συντελεστής Δόμησης= <table><tr><td>A + E</td><td>97 + 120</td><td>217</td></tr><tr><td>E. Τεμαχίου</td><td>692</td><td>692</td></tr></table>			A + E	97 + 120	217	E. Τεμαχίου	692	692
A + E	97 + 120	217						
E. Τεμαχίου	692	692						
Σ.Δ. =(30%)= 207.6 + +5% ΑΠΕ = 10.38 τ.μ TOTAL Σ.Δ. =217.98 τ.μ 0.30:1 = 0.30:1								
ΠΡΟΤΕΙΝΟΜΕΝΗ ΚΑΛΥΨΗ								
K1 + K2 131 + 14 145 Ποσοστό Κάλυψης= <table><tr><td>E. Τεμαχίου</td><td>692</td><td>692</td></tr></table>			E. Τεμαχίου	692	692			
E. Τεμαχίου	692	692						
Π.Κ. = 692 X 20% = 138.4 *3.5.12 Πρόνοια Εντολής: + 5% = + 34.6 = 145.32 τ.μ. TOTAL Π.Κ. 138.4 + 34.6 = 173 τ.μ. 145 < 173 τ.μ.								
ΠΡΟΤΕΙΝΟΜΕΝΟΣ ΑΡΙΘΜΟΣ ΟΡΟΦΩΝ ΚΑΙ ΥΨΟΣ								
Αριθμός Ορόφων : 2 Ύψος : 8.3 μ.								
ΠΡΟΤΕΙΝΟΜΕΝΕΣ ΚΑΛΥΜΜΕΝΕΣ ΒΕΡΑΝΤΕΣ								
Εμβαδό Ισογείου: 96.90 X 20% = 19.58 τ.μ. Εμβαδό Ορόφου: 121 X 20% = 24.20 τ.μ. Σύνολο 43.56 τ.μ. Προτείνεται : Ισόγειο = (B)16.40 + (Γ) 3.18 = 19.58 τ.μ. Ορόφου = 19.58 τ.μ. < 43.56 τ.μ. Το εμβαδό των βεραντών μπορεί να ανέρχεται στο 20% ορόφου νοουμένου ότι το συνολικό εμβαδό των βεραντών δεν υπερβαίνει το 20% του συνολικού εμβαδού των ορόφων.								
ΑΠΑΙΤΟΥΜΕΝΟΙ ΧΩΡΟΙ ΣΤΑΘΜΕΥΣΗΣ								
Με Σ.Δ. = 217.80 τ.μ. > 150 τ.μ., προτείνονται 2 χώροι στάθμευσης. (Για εμβαδά μικρότερα των 150 τ.μ. απαιτείται 1 Χ.Σ. και για εμβαδά μεγαλύτερα των 150 τ.μ. απαιτούνται 2 Χ.Σ.)								
ΣΤΟΙΧΕΙΑ ΜΕΛΕΤΗΤΗ								
ΟνοματεπώνυμοΤούλα Κυριάκου - CCS STYLIANIDES.....CCS STYLIANIDES SERVICES LTD.....Christoforos C. Stylianides.....ΕΤΕΚ Reg. No. 75022 & Associates.....ARCHITECTS, ENGINEERS, CONSULTANTS.....								
Αρ. Μητρώου ΕΤΕΚΑ191717.....								
Υπογραφή 								
.....ΤΟΥΛΑ ΚΥΡΙΑΚΟΥ.....ΑΡΧΙΤΕΚΤΟΝΑΣ.....Αρ.Μητρ. Α191717.....toulakyriakou@gmail.com.....								

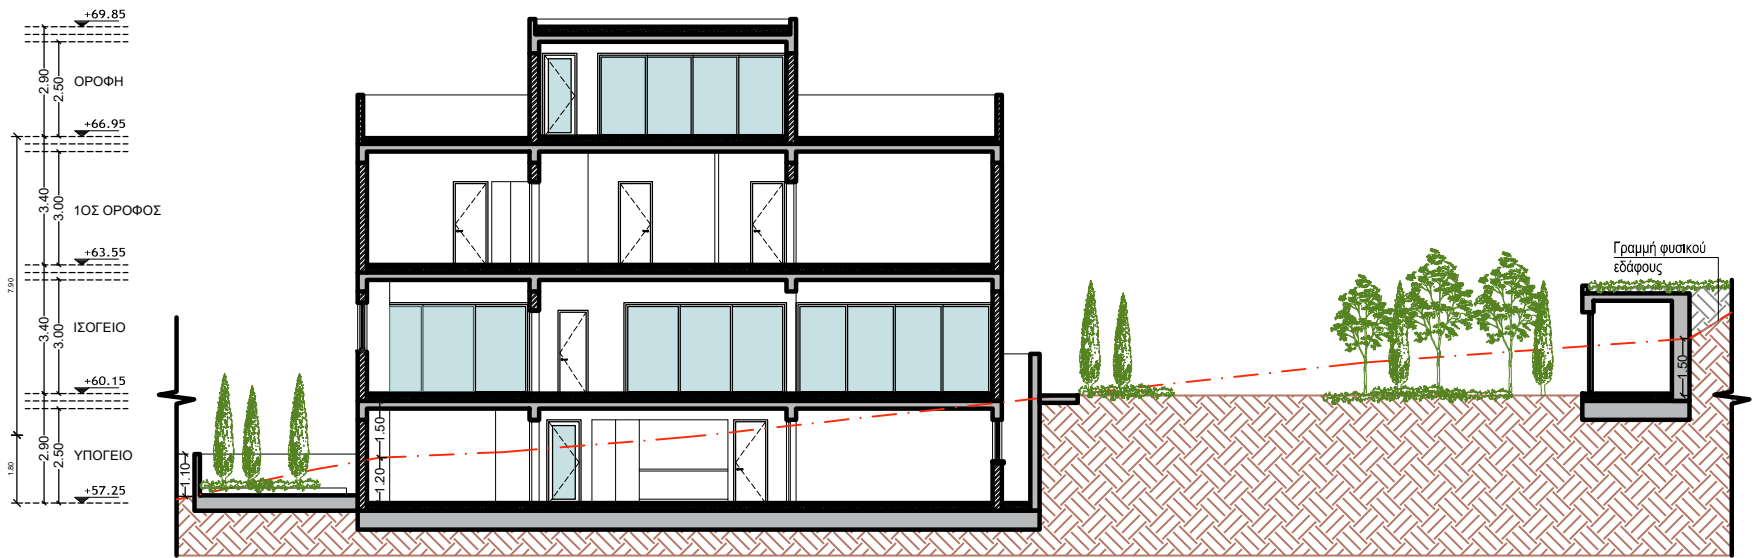

ΤΟΜΗ Α-Α'

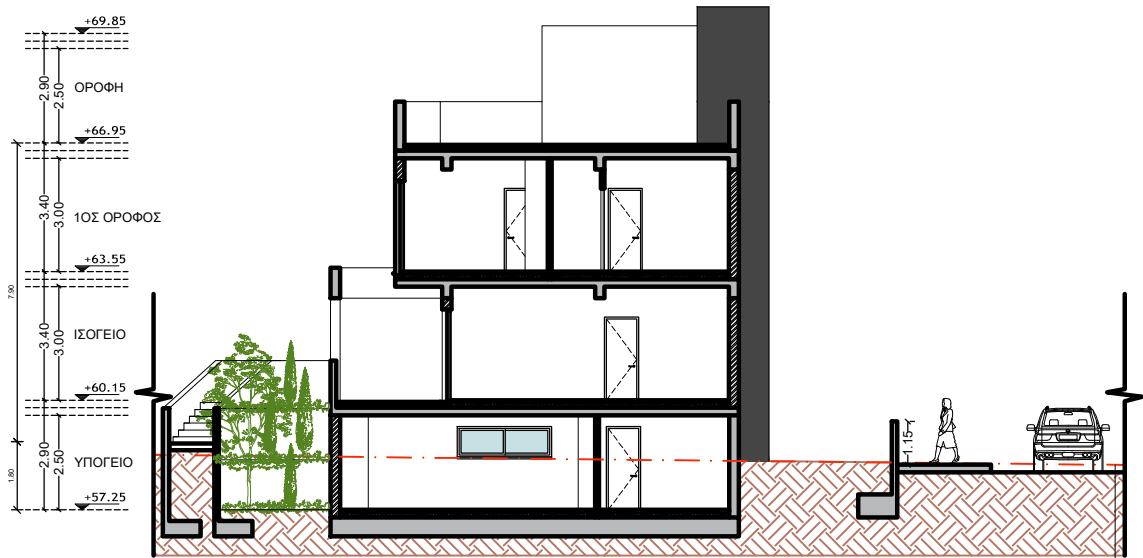

ΤΟΜΗ Β-Β'

ΕΝΤΟΛΗ 2/ 2020 ΠΟΛΕΟΔΟΜΙΚΗ ΑΔΕΙΑ ΜΕ ΤΗ ΔΙΑΔΙΚΑΣΙΑ ΠΟΛΕΟΔΟΜΙΚΗΣ ΒΕΒΑΙΟΤΗΤΑΣ							
Επαρχιακό Γραφείο ΤΠΟ	Δήμος						
Αριθμός αίτησης							
ΘΕΩΡΗΣΗ ΠΟΛΕΟΔΟΜΙΚΗΣ ΑΡΧΗΣ							
ΟΙΚΟΠΕΔΟ Η ΥΠΟ ΔΗΜΙΟΥΡΓΙΑ ΟΙΚΟΠΕΔΟ Φ.Σ.Χ.2-209-342..... ΤΜΗΜΑ ..6..... ΑΡΙΘΜΟΣ ΤΕΜΑΧΙΟΥ ..92..... ΠΕΡΙΟΧΗΜΟΥΤΑΓΙΑΚΑ..... ΑΡ. ΠΟΛΕΟΔΟΜΙΚΗΣ ΑΔΕΙΑΣ ΔΙΑΧΩΡΙΣΜΟΥ							
ΠΟΛΕΟΔΟΜΙΚΑ ΔΕΔΟΜΕΝΑ							
ΕΜΒΑΔΟ ΟΙΚΟΠΕΔΟΥ692..... ΖΩΝΗΗ5..... Σ.Δ.30%..... Π.Κ.20%..... ΑΡ.ΟΡΟΦΩΝ2..... ΥΨΟΣ8.3 μ.....							
ΣΤΟΙΧΕΙΑ ΕΡΓΟΥ: ΜΟΝΟΚΑΤΟΙΚΙΑ	SCALE: 1:200						
ΠΡΟΤΕΙΝΟΜΕΝΗ ΔΟΜΗΣΗ							
Συντελεστής Δόμησης= <table><tr><td>A + E</td><td>97 + 120</td><td>217</td></tr><tr><td>E. Τεμαχίου</td><td>692</td><td>692</td></tr></table>		A + E	97 + 120	217	E. Τεμαχίου	692	692
A + E	97 + 120	217					
E. Τεμαχίου	692	692					
Σ.Δ. = (30%) = 207.6 + +5% ΑΠΕ = 10.38 τ.μ TOTAL Σ.Δ. = 217.98 τ.μ 0.30:1 = 0.30:1							
ΠΡΟΤΕΙΝΟΜΕΝΗ ΚΑΛΥΨΗ							
Ποσοστό Κάλυψης= <table><tr><td>K1 + K2</td><td>131 + 14</td><td>145</td></tr><tr><td>E. Τεμαχίου</td><td>692</td><td>692</td></tr></table>		K1 + K2	131 + 14	145	E. Τεμαχίου	692	692
K1 + K2	131 + 14	145					
E. Τεμαχίου	692	692					
Π.Κ. = 692 X 20% = 138.4 *3.5.12 Πρόνοια Εντολής: + 5% = + 34.6 = 145.32 τ.μ. TOTAL Π.Κ. 138.4 + 34.6 = 173 τ.μ. 145 < 173 τ.μ.							
ΠΡΟΤΕΙΝΟΜΕΝΟΣ ΑΡΙΘΜΟΣ ΟΡΟΦΩΝ ΚΑΙ ΥΨΟΣ							
Αριθμός Ορόφων : 2 Ύψος : 8.3 μ.							
ΠΡΟΤΕΙΝΟΜΕΝΕΣ ΚΑΛΥΜΜΕΝΕΣ ΒΕΡΑΝΤΕΣ							
Εμβαδό Ισογείου: 96.90 X 20% = 19.58 τ.μ. Εμβαδό Ορόφου: 121 X 20% = 24.20 τ.μ. Σύνολο 43.56 τ.μ. Προτείνεται : Ισόγειο = (Β)16.40 + (Γ) 3.18 = 19.58 τ.μ. Ορόφου = 19.58 τ.μ. < 43.56 τ.μ. Το εμβαδό των βεραντών μπορεί να ανέρχεται στο 20% ορόφου νοουμένου ότι το συνολικό εμβαδό των βεραντών δεν υπερβαίνει το 20% του συνολικού εμβαδού των ορόφων.							
ΑΠΑΙΤΟΥΜΕΝΟΙ ΧΩΡΟΙ ΣΤΑΘΜΕΥΣΗΣ							
Με Σ.Δ. = 217.80 τ.μ. > 150 τ.μ., προτείνονται 2 χώροι στάθμευσης. (Για εμβαδά μικρότερα των 150 τ.μ. απαιτείται 1 Χ.Σ. και για εμβαδά μεγαλύτερα των 150 τ.μ. απαιτούνται 2 Χ.Σ.)							
ΣΤΟΙΧΕΙΑ ΜΕΛΕΤΗΤΗ							
ΟνοματεπώνυμοΤούλα Κυριάκου - CCS STYLIANIDES.....CCS STYLIANIDES SERVICES LTD.....Christoforos C. Stylianides.....ΕΤΕΚ Reg. No. 75022 & Associates.....ARCHITECTS, ENGINEERS, CONSULTANTS..... Αρ. Μητρώου ΕΤΕΚΑ191717..... ΥπογραφήΤΟΥΛΑ ΚΥΡΙΑΚΟΥ.....ΑΡΧΙΤΕΚΤΟΝΑΣ.....Αρ.Μητρ. Α191717.....toulakyriakou@gmail.com.....							

ΕΝΤΟΛΗ 2/ 2020 ΠΟΛΕΟΔΟΜΙΚΗ ΑΔΕΙΑ ΜΕ ΤΗ ΔΙΑΔΙΚΑΣΙΑ ΠΟΛΕΟΔΟΜΙΚΗΣ ΒΕΒΑΙΟΤΗΤΑΣ

Επαρχιακό Γραφείο ΤΠΟ
Δήμος

Αριθμός αίτησης

ΘΕΩΡΗΣΗ ΠΟΛΕΟΔΟΜΙΚΗΣ ΑΡΧΗΣ

ΟΙΚΟΠΕΔΟ Ή ΥΠΟ ΔΗΜΙΟΥΡΓΙΑ ΟΙΚΟΠΕΔΟ
Φ.Σ.Χ.2-209-342.....
ΤΜΗΜΑ ..6.....
ΑΡΙΘΜΟΣ ΤΕΜΑΧΙΟΥ ..92.....
ΠΕΡΙΟΧΗΜΟΥΤΑΤΑΓΙΑΚΑ.....
ΑΡ. ΠΟΛΕΟΔΟΜΙΚΗΣ ΑΔΕΙΑΣ ΔΙΑΧΩΡΙΣΜΟΥ

ΠΟΛΕΟΔΟΜΙΚΑ ΔΕΔΟΜΕΝΑ

ΕΜΒΑΔΟ ΟΙΚΟΠΕΔΟΥ692.....
ΖΩΝΗΗ5.....
Σ.Δ.30%..... Π.Κ.20%.....
ΑΡ.ΟΡΟΦΩΝ ...2..... ΥΨΟΣ ...8.3 μ.....

ΣΤΟΙΧΕΙΑ ΕΡΓΟΥ: ΜΟΝΟΚΑΤΟΙΚΙΑ

SCALE: 1:200

ΠΡΟΤΕΙΝΟΜΕΝΗ ΔΟΜΗΣΗ

	A + E	97 + 120	217
Συντελεστής Δόμησης=	-----		
E. Τεμαχίου	692	692	

Σ.Δ. =(30%) = 207.6 +
+5% ΑΠΕ = 10.38 τ.μ
TOTAL Σ.Δ. =217.98 τ.μ
0.30:1 = 0.30:1

ΠΡΟΤΕΙΝΟΜΕΝΗ ΚΑΛΥΨΗ

	K1 + K2	131 + 14	145
Ποσοστό Κάλυψης=	-----		
E. Τεμαχίου	692	692	

Π.Κ. = 692 Χ 20% = 138.4
*3.5.12 Πρόνοια Εντολής: + 5% = + 34.6 = 145.32 τ.μ.
TOTAL Π.Κ. 138.4 + 34.6 = 173 τ.μ.
145 < 173 τ.μ.

ΠΡΟΤΕΙΝΟΜΕΝΟΣ ΑΡΙΘΜΟΣ ΟΡΟΦΩΝ ΚΑΙ ΥΨΟΣ

Αριθμός Ορόφων : 2
Ύψος : 8.3 μ.

ΠΡΟΤΕΙΝΟΜΕΝΕΣ ΚΑΛΥΜΜΕΝΕΣ ΒΕΡΑΝΤΕΣ

Εμβαδό Ισογείου: 96.90 Χ 20% = 19.58 τ.μ.
Εμβαδό Ορόφου: 121 Χ 20% = 24.20 τ.μ.
Σύνολο 43.56 τ.μ.

Προτείνεται :
Ισόγειο = (Β)16.40 + (Γ) 3.18 = 19.58 τ.μ.
Ορόφου =
19.58 τ.μ. < 43.56 τ.μ.

Το εμβαδό των βεραντών μπορεί να ανέρχεται στο 20% ορόφου νοουμένου ότι το συνολικό εμβαδό των βεραντών δεν υπερβαίνει το 20% του συνολικού εμβαδού των ορόφων.


ΑΠΑΙΤΟΥΜΕΝΟΙ ΧΩΡΟΙ ΣΤΑΘΕΥΣΗΣ



Με Σ.Δ. = 217.80 τ.μ. > 150 τ.μ., προτείνονται 2 χώροι στάθμευσης.
(Για εμβαδά μικρότερα των 150 τ.μ. απαιτείται 1 Χ.Σ. και για εμβαδά μεγαλύτερα των 150 τ.μ. απαιτούνται 2 Χ.Σ.)

ΣΤΟΙΧΕΙΑ ΜΕΛΕΤΗΤΗ

ΟνοματεπώνυμοΤούλα Κυριάκου - CCS STYLIANIDES.....
.....
.....
Αρ. Μητρώου ΕΤΕΚΑ191717.....
Υπογραφή
.....

CCS STYLIANIDES
Christoforos C. Stylianides
ΕΤΕΚ Reg. No. 75022 & Associates
ARCHITECTS - ENGINEERS - CONSULTANTS
ΑΡΧΙΤΕΚΤΟΝΑΣ
Αρ.Μητρ. Α191717
toulakyriakou@gmail.com

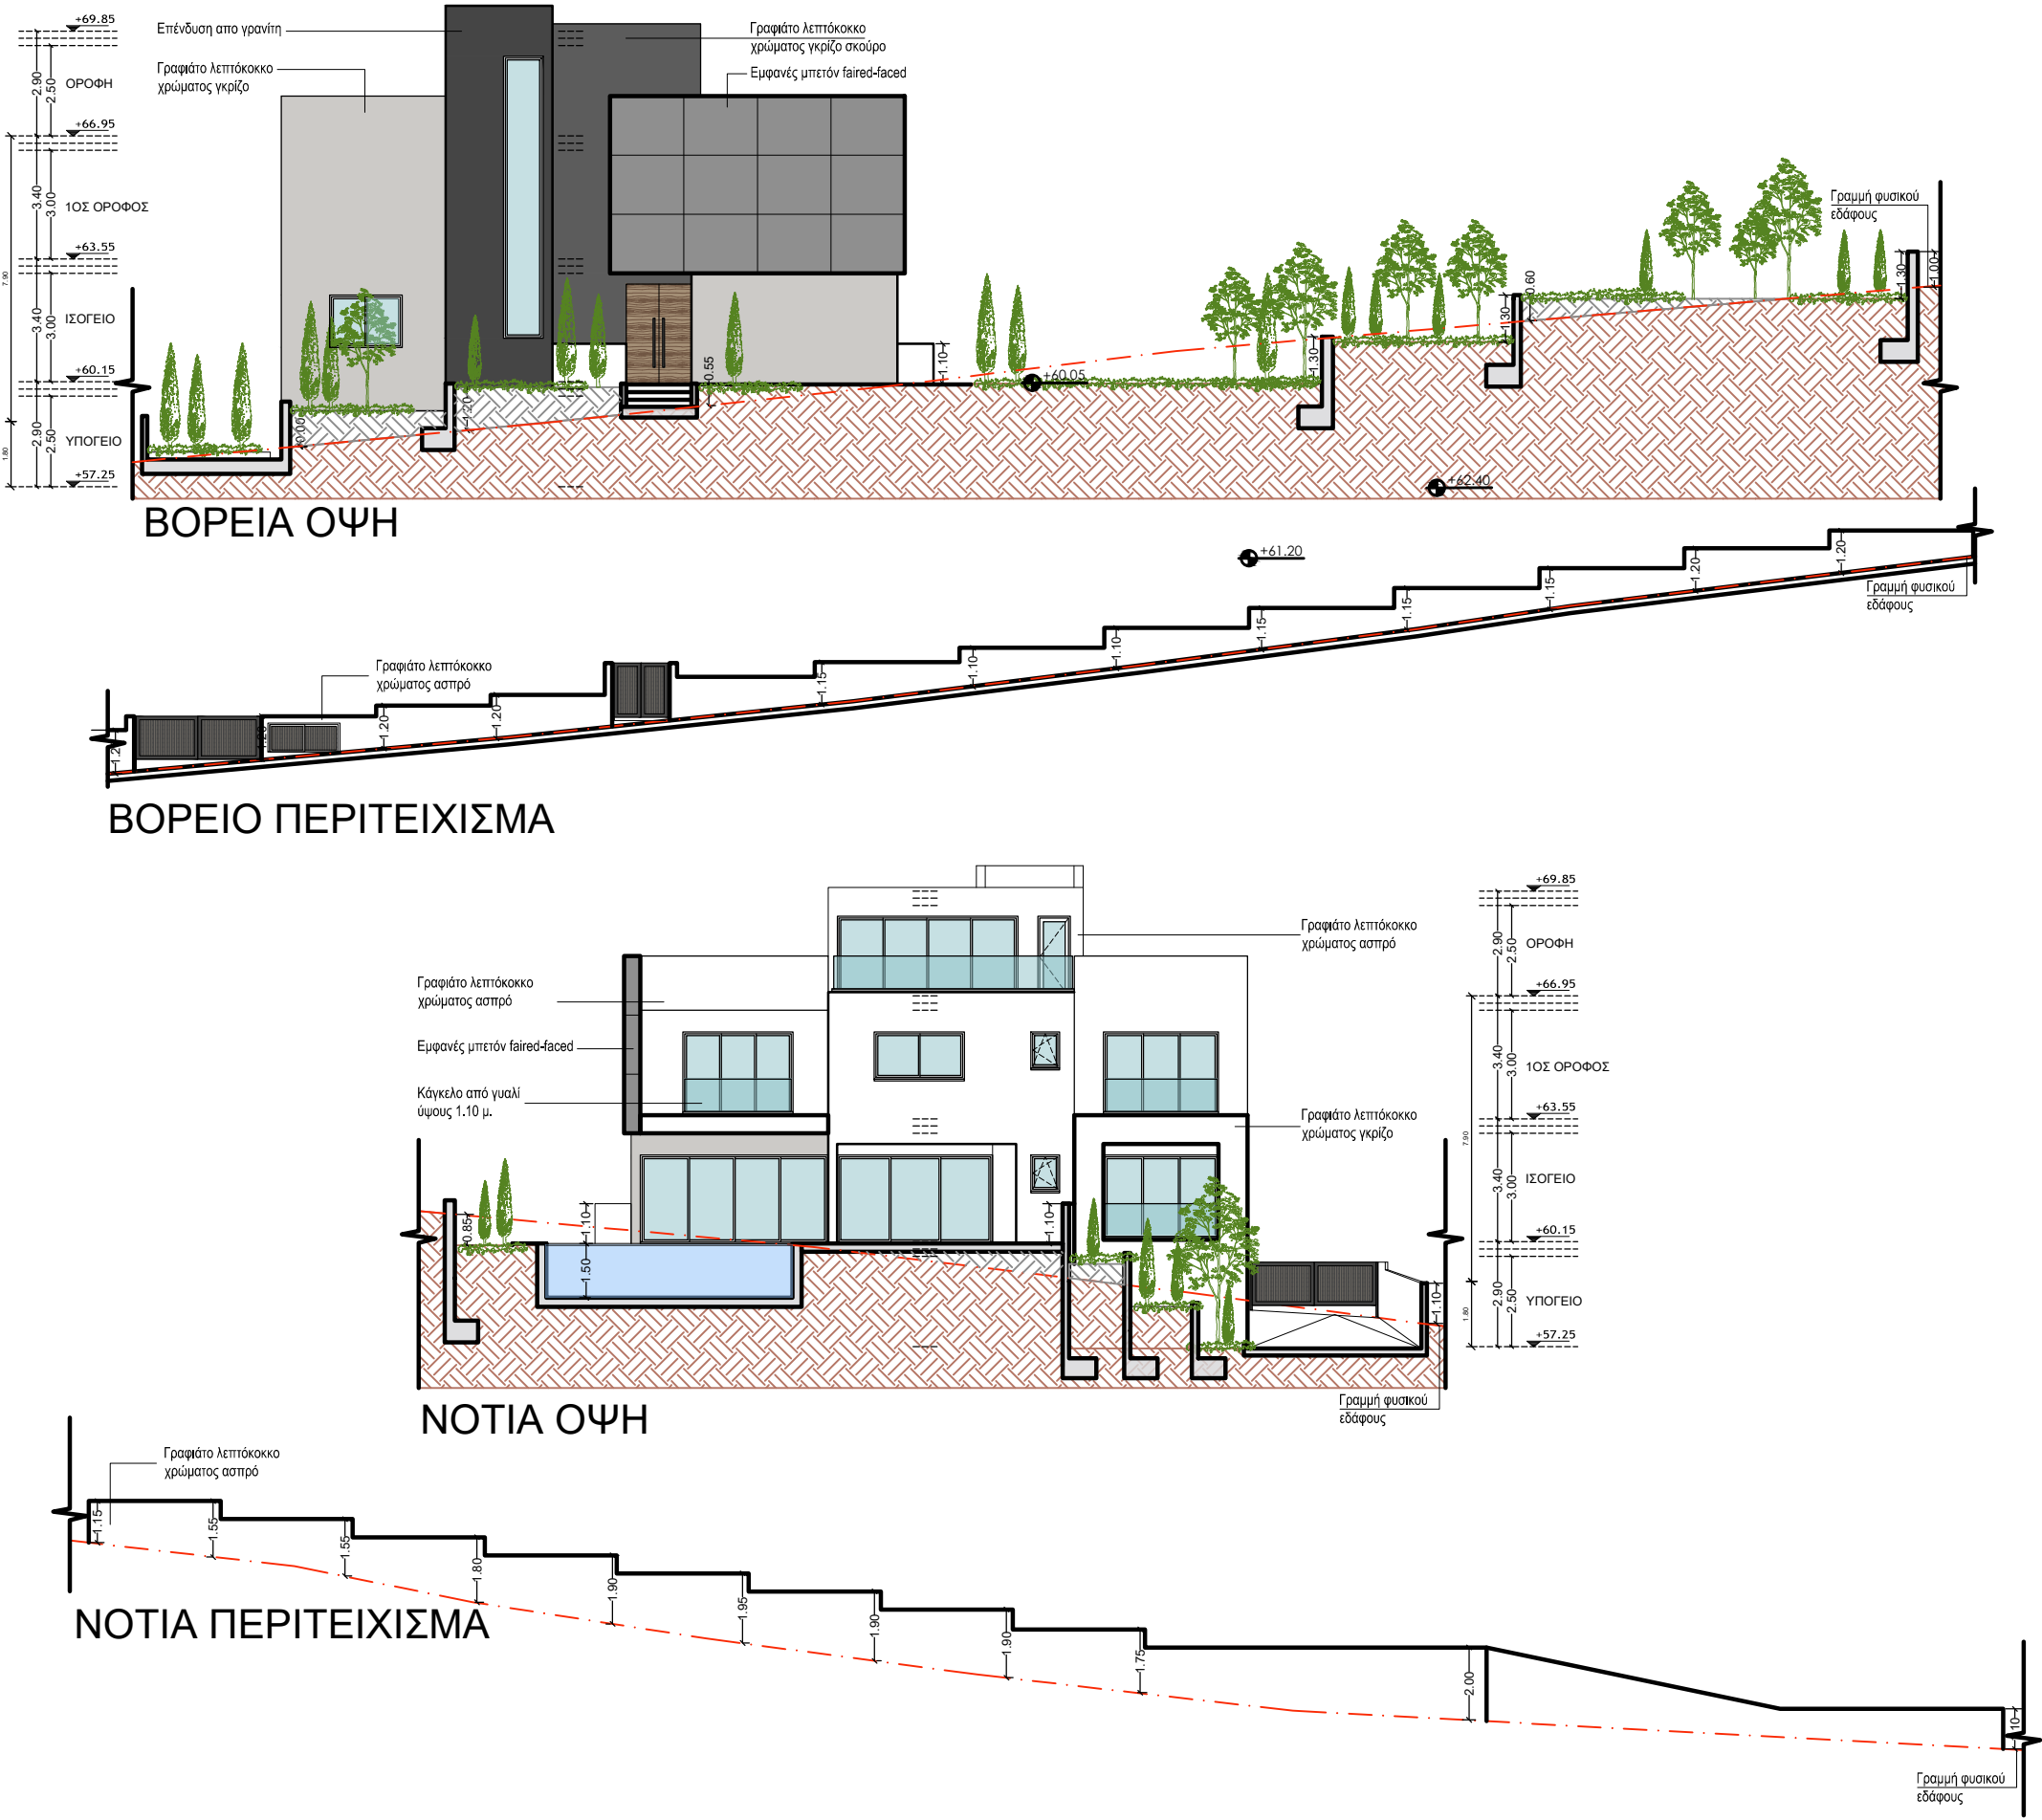

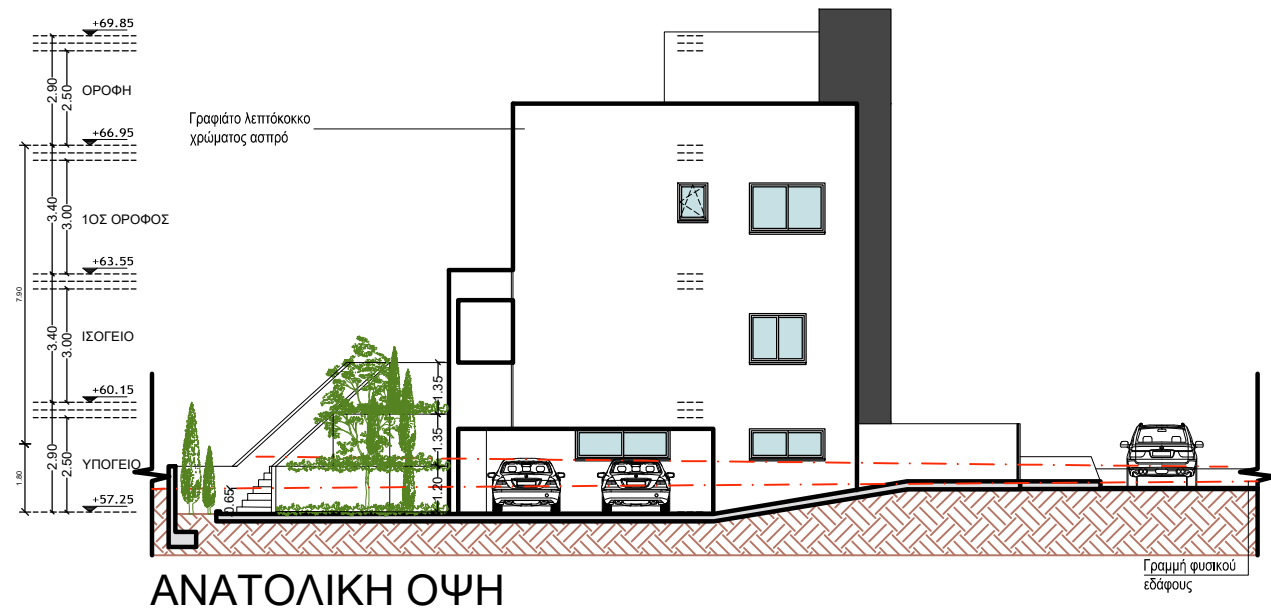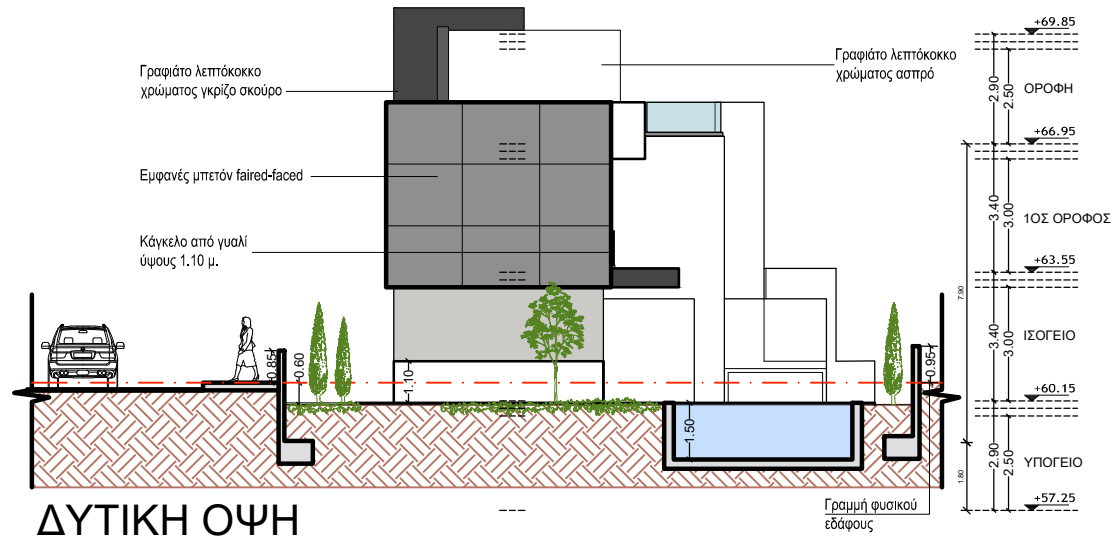

ΕΝΤΟΛΗ 2/ 2020 ΠΟΛΕΟΔΟΜΙΚΗ ΑΔΕΙΑ ΜΕ ΤΗ ΔΙΑΔΙΚΑΣΙΑ ΠΟΛΕΟΔΟΜΙΚΗΣ ΒΕΒΑΙΟΤΗΤΑΣ							
Επαρχιακό Γραφείο ΤΠΟ Δήμος							
Αριθμός αίτησης							
ΘΕΩΡΗΣΗ ΠΟΛΕΟΔΟΜΙΚΗΣ ΑΡΧΗΣ							
ΟΙΚΟΠΕΔΟ Ή ΥΠΟ ΔΗΜΙΟΥΡΓΙΑ ΟΙΚΟΠΕΔΟ Φ.ΣΧ.2-209-342..... ΤΜΗΜΑ ..6..... ΑΡΙΘΜΟΣ ΤΕΜΑΧΙΟΥ ..92..... ΠΕΡΙΟΧΗΜΟΥΤΑΓΙΑΚΑ..... ΑΡ. ΠΟΛΕΟΔΟΜΙΚΗΣ ΑΔΕΙΑΣ ΔΙΑΧΩΡΙΣΜΟΥ							
ΠΟΛΕΟΔΟΜΙΚΑ ΔΕΔΟΜΕΝΑ							
ΕΜΒΑΔΟ ΟΙΚΟΠΕΔΟΥ692..... ΖΩΝΗH5..... Σ.Δ.30%..... Π.Κ.20%..... ΑΡ.ΟΡΟΦΩΝ2.....ΥΨΟΣ8.3 μ.....							
ΣΤΟΙΧΕΙΑ ΕΡΓΟΥ: ΜΟΝΟΚΑΤΟΙΚΙΑ	SCALE: 1:200						
ΠΡΟΤΕΙΝΟΜΕΝΗ ΔΟΜΗΣΗ							
Συντελεστής Δόμησης= <table><tr><td>A + E</td><td>97 + 120</td><td>217</td></tr><tr><td>E. Τεμαχίου</td><td>692</td><td>692</td></tr></table>		A + E	97 + 120	217	E. Τεμαχίου	692	692
A + E	97 + 120	217					
E. Τεμαχίου	692	692					
Σ.Δ =(30%)= 207.6 + +5% ΑΠΕ = 10.38 τ.μ TOTAL Σ.Δ =217.98 τ.μ 0.30:1 = 0.30:1							
ΠΡΟΤΕΙΝΟΜΕΝΗ ΚΑΛΥΨΗ							
Ποσοστό Κάλυψης= <table><tr><td>K1 + K2</td><td>131 + 14</td><td>145</td></tr><tr><td>E. Τεμαχίου</td><td>692</td><td>692</td></tr></table>		K1 + K2	131 + 14	145	E. Τεμαχίου	692	692
K1 + K2	131 + 14	145					
E. Τεμαχίου	692	692					
Π.Κ. = 692 X 20% = 138.4 *3.5.12 Πρόνοια Εντολής: + 5% = + 34.6 = 145.32 τ.μ. TOTAL Π.Κ. 138.4 + 34.6 = 173 τ.μ. 145 < 173 τ.μ.							
ΠΡΟΤΕΙΝΟΜΕΝΟΣ ΑΡΙΘΜΟΣ ΟΡΟΦΩΝ ΚΑΙ ΥΨΟΣ							
Αριθμός Ορόφων : 2 Ύψος : 8.3 μ.							
ΠΡΟΤΕΙΝΟΜΕΝΕΣ ΚΑΛΥΜΜΕΝΕΣ ΒΕΡΑΝΤΕΣ							
Εμβαδό Ισογείου: 96.90 X 20% = 19.58 τ.μ. Εμβαδό Ορόφου: 121 X 20% = 24.20 τ.μ. Σύνολο 43.56 τ.μ. Προτείνεται : Ισόγειο = (B)16.40 + (Γ) 3.18 = 19.58 τ.μ. Ορόφου = 19.58 τ.μ. < 43.56 τ.μ. Το εμβαδό των βεραντών μπορεί να ανέρχεται στο 20% ορόφου νοουμένου ότι το συνολικό εμβαδό των βεραντών δεν υπερβαίνει το 20% του συνολικού εμβαδού των ορόφων.							
ΑΠΑΙΤΟΥΜΕΝΟΙ ΧΩΡΟΙ ΣΤΑΘΜΕΥΣΗΣ							
Με Σ.Δ. = 217.80 τ.μ. > 150 τ.μ., προτείνονται 2 χώροι στάθμευσης. (Για εμβαδά μικρότερα των 150 τ.μ. απαιτείται 1 Χ.Σ. και για εμβαδά μεγαλύτερα των 150 τ.μ. απαιτούνται 2 Χ.Σ.)							
ΣΤΟΙΧΕΙΑ ΜΕΛΕΤΗΤΗ							
ΟνοματεπώνυμοΤούλα Κυριάκου - CCS STYLIANIDES.....CCS STYLIANIDES SERVICES LTD.....Christoforos C. Stylianides.....ΕΤΕΚ Reg. No. 75522 & Associates.....ARCHITECTS - ENGINEERS - CONSULTANTS..... Αρ. Μητρώου ΕΤΕΚΑ191717..... ΥπογραφήΤΟΥΛΑ ΚΥΡΙΑΚΟΥ.....ΑΡΧΙΤΕΚΤΟΝΑΣ.....Αρ.Μητρ. Α191717.....toulakyriakou@gmail.com.....							